




HUS 2

Hustyp GLK1, parhus i 2 plan

5 RoK

BOAREA: 128 kvm

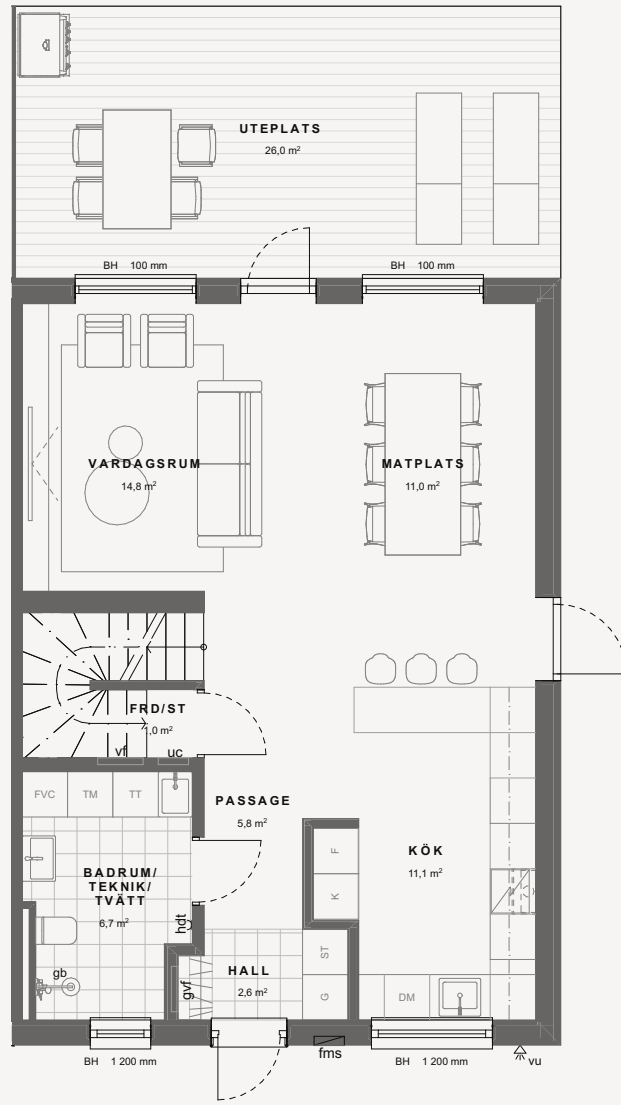


Entréplan




SKALA 1:100

Bofaktblad gäller före materialbeskrivning och illustrationer.
Avvikelser kan förekomma och kompenseras ej, mått och ytangivelser är preliminära,
rumshöjder är ungefärliga.

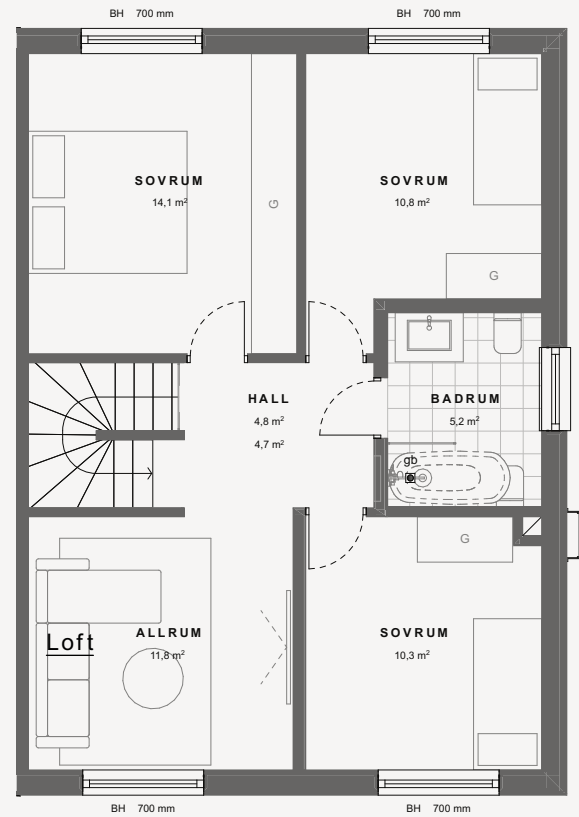

Övre plan

	ENTRÉ		K KYLSKÅP
	G GARDEROB		F FRYS
	ST STÄDSKÅP		hdt HANDDUKSTORK
	TM TVÄTTMASKIN		gvf GOLVVÄRMEFÖRDELARE
	TT TORKTUMLARE		uc ELUT CENTRAL
	VP VÄRMEPUMP		vf VATTENFÖRDELARE
	UM UGN/MIKROVÅGSUGN		vu VATTENUTKASTARE
	SPISHÄLL		BH xx BRÖSTNINGSHÖJD
	DM DISKMASKIN		

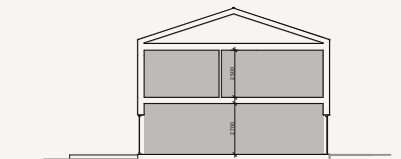

SEKTION



SITUATIONSPLAN